
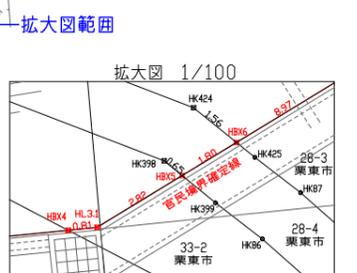


用地平面図 S=1:1000 A3

所在地：栗東市 小野 地先

資料3 用地測量図

平成29年4月6日締結の道路敷地境界確認書と整合

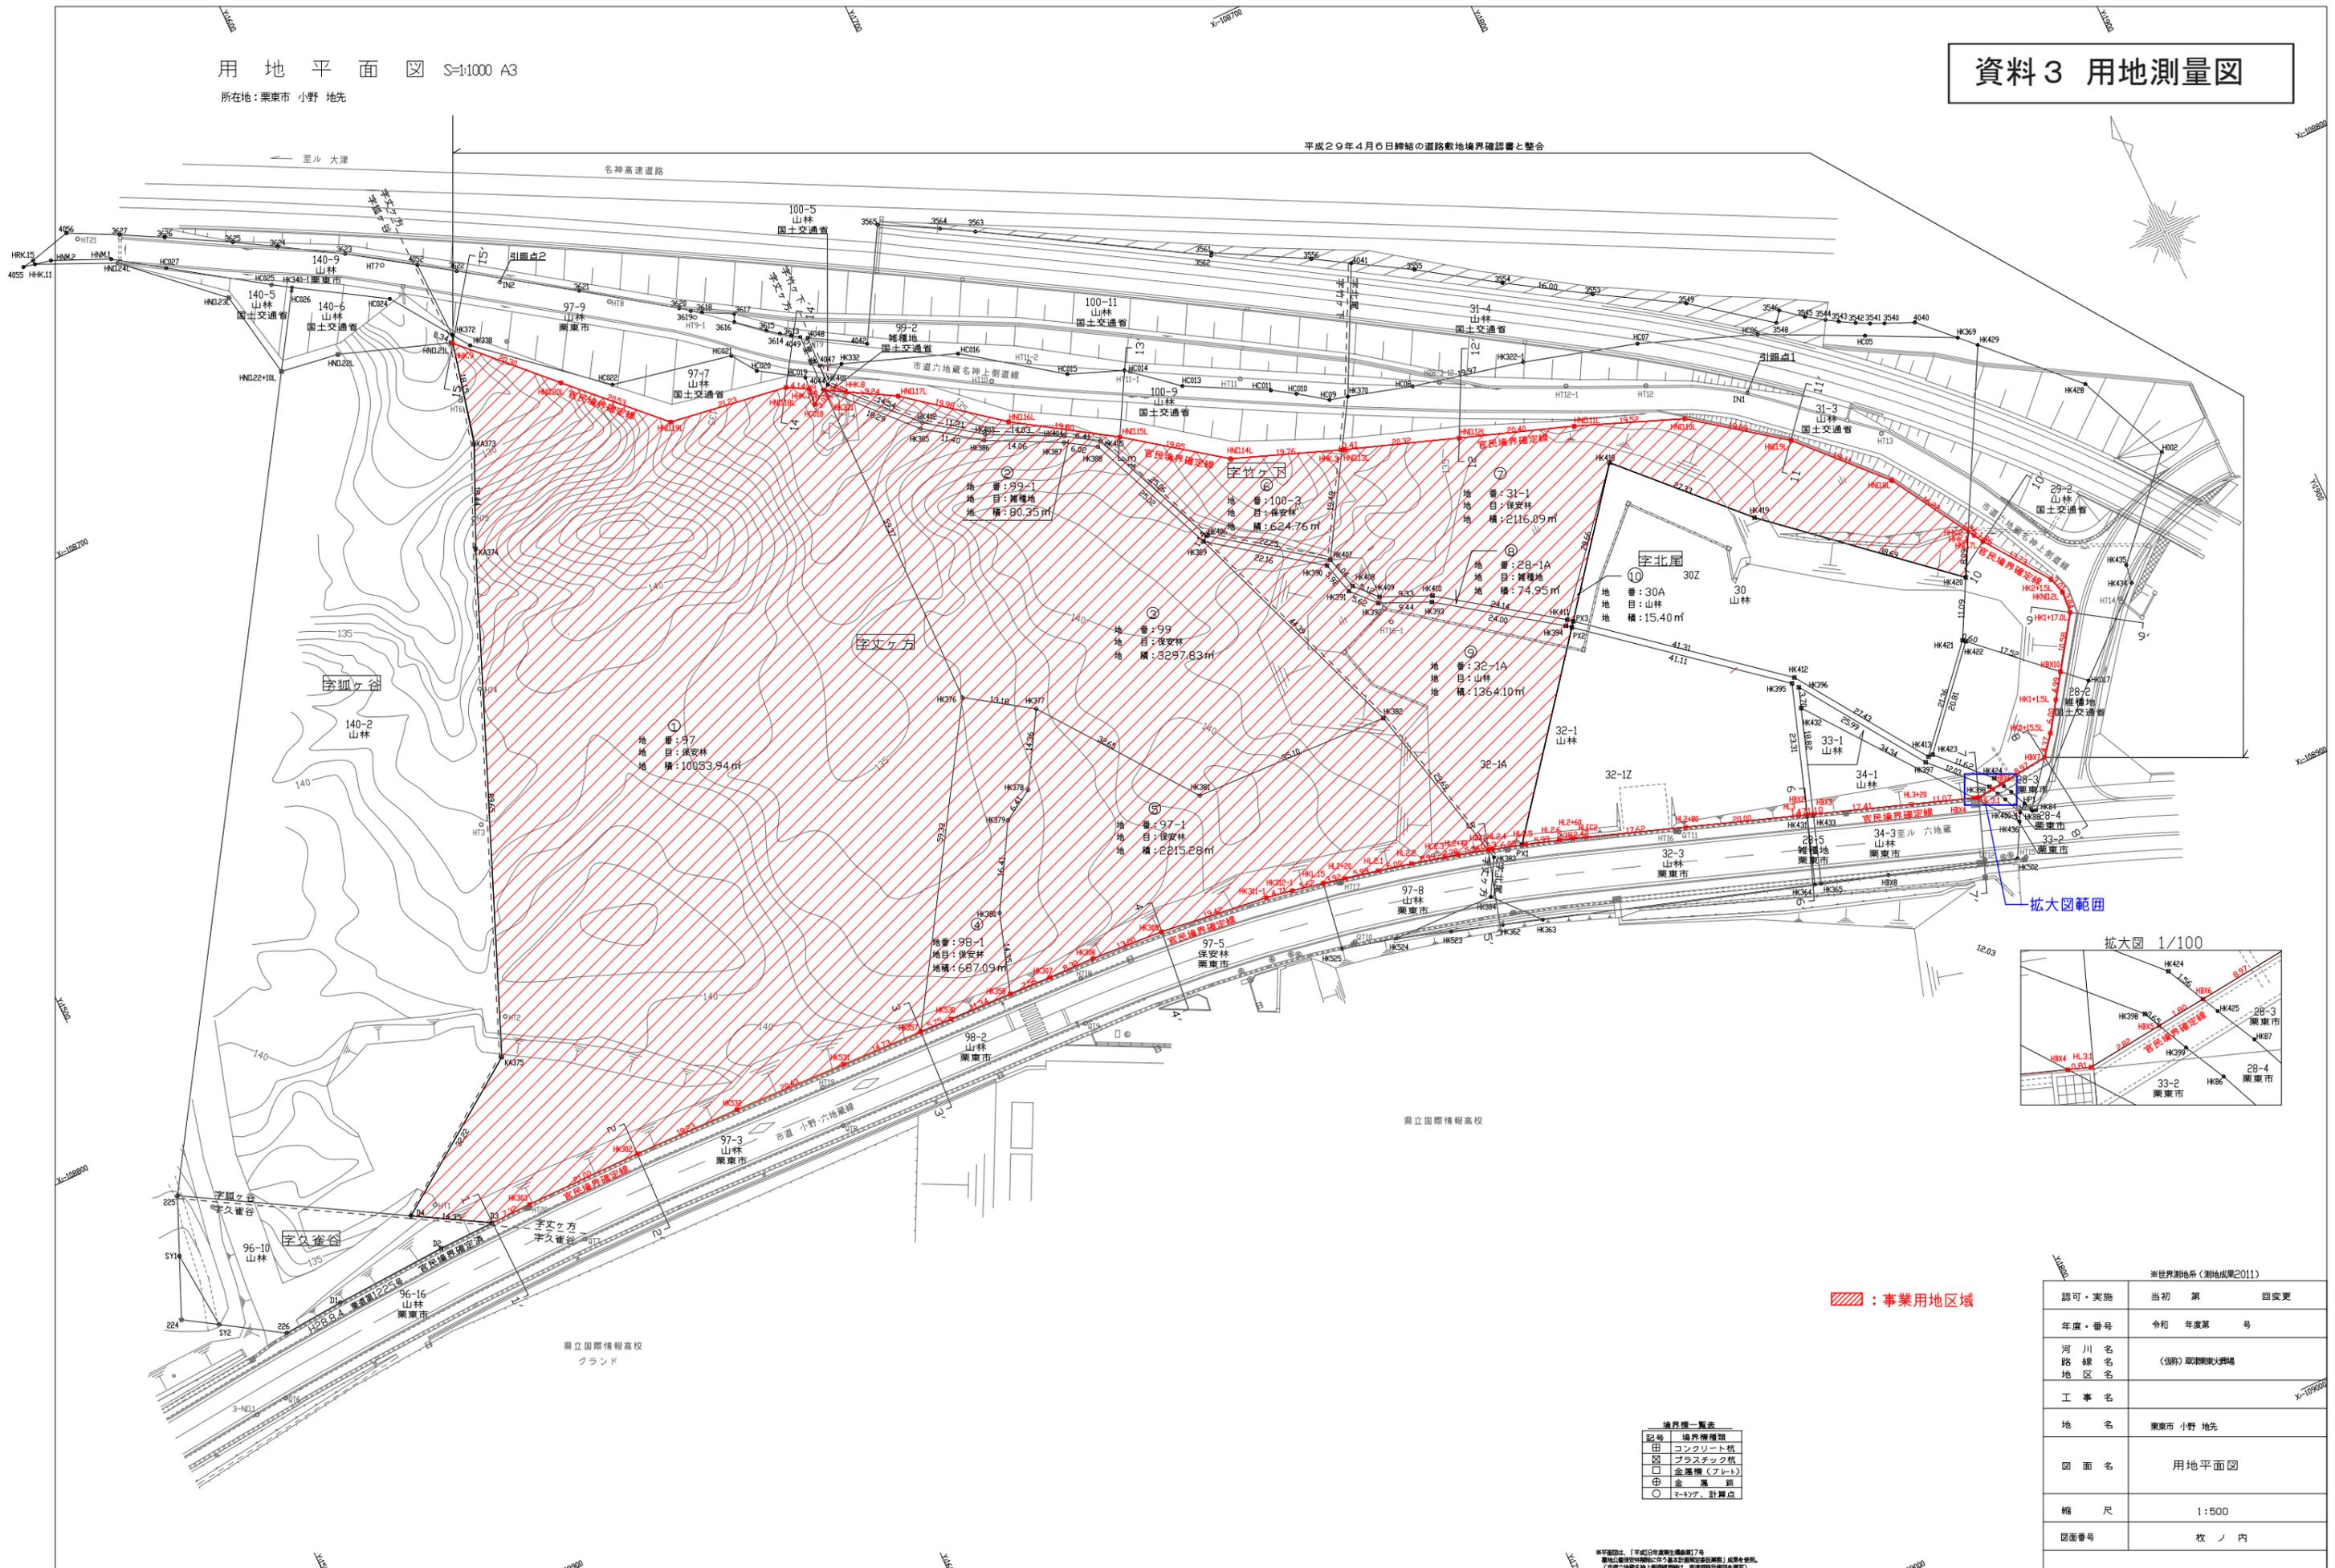

境界種一覧表

記号	境界種
田	コンクリート杭
区	プラスチック杭
口	金属棒(プレート)
◎	金属杭
○	メソッド、計算点

■：事業用地区域

※世界測地系(測地成果2011)

認可・実施	当初	第	図変更
年度・番号	令和	年度第	号
河川名 路線名 地区名	(図) 栗東市小野地先		
工事名			
地名	栗東市 小野 地先		
図面名	用地平面図		
縮尺	1:500		
図面番号	枚ノ内		
受託業務名			
受託者名	担当者名		

※平面図は、「平成29年度測量成果第7号
測量法施行規則(平成29年)第4条第2項(測量成果)に準拠し作成
(平成29年度測量成果第7号)測量法施行規則(平成29年)第4条第2項(測量成果)に準拠し作成

用地実測図 (求積表)

所在地：栗東市 小野 地先

① 所在地 栗東市小野字文々方

地番	97	現況地目	保安林
登記地積	14711 m ²	登記地目	保安林

地番	97-1	Yn	(Xn+1 - Xn-1)Yn
測点	Xn	Yn	(Xn+1 - Xn-1)Yn
HK371	-108730.342	1668.069	96472.720131
HK318	-108731.910	1665.483	2075.191818
HK7	-108729.096	1665.770	8077.318730
HNO.18L	-108727.061	1662.155	8465.355415
HNO.19L	-108724.003	1641.144	28710.173136
HNO.20L	-108709.567	1626.545	46854.255270
HK9	-108695.197	1612.198	-5326.702192
KA373	-108712.871	1608.043	-55512.860446
KA374	-108729.719	1600.547	-159963.468821
KA375	-108812.814	1566.892	-159329.413020
D4	-108831.404	1540.572	-39668.188428
D3	-108833.563	1553.018	-10829.194514
HK303	-108838.377	1560.341	361.999112
HK302	-108838.331	1581.344	-543.982336
HK532	-108838.721	1600.578	-1799.049672
HK531	-108839.455	1621.000	-2048.944000
HK357	-108839.985	1635.726	81370.825996
HK376	-108789.709	1667.246	182801.853178
		倍面積	20107.889957
		面積	10053.9444785
		地積	10053.94 m ²

② 所在地 栗東市小野字文々方

地番	99-1	現況地目	山林
登記地積	80 m ²	登記地目	雑種地

地番	99-1	Yn	(Xn+1 - Xn-1)Yn
測点	Xn	Yn	(Xn+1 - Xn-1)Yn
HK406	-108782.068	1718.294	40826.665440
HK405	-108759.020	1708.452	45193.680756
HK404	-108755.615	1703.011	16469.819381
HK403	-108749.349	1690.454	19590.335764
HK402	-108742.849	1681.320	28757.297280
HK8	-108732.245	1671.364	20903.749548
HK371	-108730.342	1668.069	-19077.705153
HK385	-108743.682	1680.593	-33532.872129
HK386	-108750.295	1689.886	-21789.390084
HK387	-108755.576	1702.472	-16129.219728
HK388	-108759.769	1707.576	-44745.321504
HK389	-108782.780	1717.401	-38296.324899
		倍面積	160.714672
		面積	80.3573360
		地積	80.35 m ²

③ 所在地 栗東市小野字文々方

地番	99	現況地目	保安林
登記地積	4661 m ²	登記地目	保安林

地番	99	Yn	(Xn+1 - Xn-1)Yn
測点	Xn	Yn	(Xn+1 - Xn-1)Yn
HK371	-108730.342	1668.069	-76776.211863
HK376	-108789.709	1667.246	-111183.634002
HK377	-108797.029	1678.210	-56002.545910
HK381	-108823.080	1697.695	-46408.168245
HK382	-108836.360	1732.772	69838.771690
HK389	-108782.780	1717.401	110928.647991
HK388	-108759.769	1707.576	44745.321504
HK387	-108755.576	1702.472	16129.219728
HK386	-108750.295	1689.886	21789.390084
HK385	-108743.682	1680.593	33532.872129
		倍面積	6595.663016
		面積	3297.8315080
		地積	3297.83 m ²

④ 所在地 栗東市小野字文々方

地番	98-1	現況地目	保安林
登記地積	811 m ²	登記地目	保安林

地番	98-1	Yn	(Xn+1 - Xn-1)Yn
測点	Xn	Yn	(Xn+1 - Xn-1)Yn
HK376	-108789.709	1667.246	-71618.219176
HK357	-108839.985	1635.726	-82574.719932
HK530	-108840.191	1641.476	-1007.866264
HK358	-108840.599	1652.815	21949.383200
HK380	-108825.911	1657.151	46203.027031
HK379	-108812.718	1665.397	29187.747822
HK378	-108809.385	1670.876	26214.373564
HK377	-108797.029	1678.210	33020.459960
		倍面積	1374.186205
		面積	687.0931025
		地積	687.09 m ²

⑤ 所在地 栗東市小野字文々方

地番	97-1	現況地目	保安林
登記地積	2215 m ²	登記地目	保安林

地番	97-1	Yn	(Xn+1 - Xn-1)Yn
測点	Xn	Yn	(Xn+1 - Xn-1)Yn
HK377	-108797.029	1678.210	22993.085950
HK378	-108809.385	1670.876	-28214.373564
HK379	-108812.718	1665.397	-29187.747822
HK380	-108826.911	1657.151	-46203.027031
HK358	-108840.599	1652.815	-23179.075660
HK368	-108840.935	1660.376	-879.999280
HK308	-108841.129	1668.675	-1712.060550
HK309	-108841.961	1681.657	-5414.935540
HK311-1	-108844.349	1700.535	-5398.767690
HK312-1	-108845.135	1705.580	-3278.124760
HKL.15	-108846.271	1711.089	-3389.667309
HL2+20	-108847.116	1714.818	-3575.604030
HL2.1	-108848.356	1720.788	-4460.282496
HL2.2	-108849.708	1726.634	-4858.748076
HL2.3	-108849.708	1732.453	-3594.839975
HL2+40	-108851.783	1734.760	-3571.870840
HBL1	-108853.229	1739.929	47174.072967
HK382	-108824.360	1732.972	52247.372828
HK381	-108823.080	1697.695	46408.168245
		倍面積	4400.572467
		面積	2215.2867335
		地積	2215.28 m ²

⑥ 所在地 栗東市小野字竹ヶ下

地番	100-3	現況地目	保安林
登記地積	418 m ²	登記地目	保安林

地番	100-3	Yn	(Xn+1 - Xn-1)Yn
測点	Xn	Yn	(Xn+1 - Xn-1)Yn
HK406	-108782.068	1718.294	40826.665440
HK405	-108759.020	1708.452	45193.680756
HK404	-108755.615	1703.011	16469.819381
HK403	-108749.349	1690.454	19590.335764
HK402	-108742.849	1681.320	28757.297280
HK8	-108732.245	1671.364	20903.749548
HK371	-108730.342	1668.069	-19077.705153
HK385	-108743.682	1680.593	-33532.872129
HK386	-108750.295	1689.886	-21789.390084
HK387	-108755.576	1702.472	-16129.219728
HK388	-108759.769	1707.576	-44745.321504
HK389	-108782.780	1717.401	-38296.324899
		倍面積	160.714672
		面積	80.3573360
		地積	80.35 m ²

⑦ 所在地 栗東市小野字北尾

地番	31-1	現況地目	保安林
登記地積	3109 m ²	登記地目	保安林

地番	31-1	Yn	(Xn+1 - Xn-1)Yn
測点	Xn	Yn	(Xn+1 - Xn-1)Yn
HK406	-108782.068	1718.294	40826.665440
HK405	-108759.020	1708.452	45193.680756
HK404	-108755.615	1703.011	16469.819381
HK403	-108749.349	1690.454	19590.335764
HK402	-108742.849	1681.320	28757.297280
HK8	-108732.245	1671.364	20903.749548
HK371	-108730.342	1668.069	-19077.705153
HK385	-108743.682	1680.593	-33532.872129
HK386	-108750.295	1689.886	-21789.390084
HK387	-108755.576	1702.472	-16129.219728
HK388	-108759.769	1707.576	-44745.321504
HK389	-108782.780	1717.401	-38296.324899
		倍面積	160.714672
		面積	80.3573360
		地積	80.35 m ²

⑧ 所在地 栗東市小野字北尾

地番	28-1A	現況地目	雑種地
登記地積	209 m ²	登記地目	雑種地

地番	28-1A	Yn	(Xn+1 - Xn-1)Yn
測点	Xn	Yn	(Xn+1 - Xn-1)Yn
HK406	-108782.068	1718.294	40826.665440
HK389	-108782.780	1717.401	-23602.281943
HK390	-108795.811	1735.337	-32532.362739
HK391	-108801.527	1736.915	-17080.822110
HK392	-108805.645	1740.741	-13804.076130
HK393	-108809.457	1749.388	-30803.223904
HK394	-108823.253	1769.027	-25692.513609
PA2	-108823.924	1769.648	350.429904
PA3	-108823.055	1770.525	2742.543225
HK411	-108822.375	1769.692	25768.485212
HK410	-108808.494	1749.932	30877.550140
HK409	-108804.730	1741.393	13991.792574
HK408	-108800.976	1737.504	16654.334032
HK407	-108795.147	1736.295	32829.865860
		倍面積	149.902410
		面積	74.9512050
		地積	74.95 m ²

⑨ 所在地 栗東市小野字北尾

地番	28-12	現況地目	雑種地
登記地積	209 m ²	登記地目	雑種地

地番	28-12	Yn	(Xn+1 - Xn-1)Yn
測点	Xn	Yn	(Xn+1 - Xn-1)Yn
PA3	-108823.055	1770.525	43547.832900
PA2	-108823.924	1769.648	-46400.105010
HK395	-108849.272	1800.688	-85463.792676
HBL2	-108871.381	1793.470	-40306.444780
HBL3	-108871.746	1794.518	31378.941748
HK432	-108853.895	1800.492	38458.509120
HK396	-108850.386	1801.666	-32339.904700
HK397	-108871.845	1816.346	-54682.912676
HK398	-108880.492	1824.711	-18858.504929
HBL5	-108881.084	1824.995	-719.048030
HBL6	-108880.886	1826.785	2926.509570
HK424	-108879.482	1826.099	17820.900141
HK423	-108871.127	1818.017	43606.955762
HK422	-108855.496	1831.761	29359.465308
HK421	-108855.099	1831.311	-28660.017150
HK413	-108871.146	1817.201	11995.365379
HK412	-108848.520	1801.666	86844.884286
		倍面積	134.3156985
		面積	134.31 m ²

⑩ 所在地 栗東市小野字北尾

地番	32-1	現況地目	雑種地
登記地積	2736 m ²	登記地目	山林

地番	32-1A	Yn	(Xn+1 - Xn-1)Yn
測点	Xn	Yn	(Xn+1 - Xn-1)Yn
HK389	-108782.780	1717.401	-49030.081149
HK382	-108824.360	1732.972	-122086.144428
HBL1	-108853.229	1739.929	-50527.538160
HL2.4	-108853.400	1740.538	-2985.022670
PA1	-108854.944	1745.683	51455.752108
PA2	-108823.924	1769.648	56088.252968
HK394	-108823.253	1769.027	25692.513609
HK393	-108809.457	1749.388	30803.223904
HK392	-108805.645	1740.741	13804.076130
HK391	-108801.527	1736.915	17080.822110
HK390	-108795.811	1735.337	32532.362739
		倍面積	2728.217611
		面積	1364.1085805
		地積	1364.10 m ²

⑪ 所在地 栗東市小野字北尾

地番	32-12	現況地目	雑種地
登記地積	2736 m ²	登記地目	山林

地番	32-12	Yn	(Xn+1 - Xn-1)Yn
測点	Xn	Yn	(Xn+1 - Xn-1)Yn
PA1	-108854.944	1745.683	-54467.055283
HL2.5	-108855.125	1746.285	-3520.510660
HL2.6	-108856.960	1751.996	-4546.429620
HL2+60	-108857.720	1754.259	-2717.347191
HL2C2	-108858.509	1756.551	-11575.671090
HL2+80	-108864.310	1773.191	-21962.743726
HL3	-108870.895	1792.077	-12671.776467
HBL2	-108871.381	1793.470	38