



資料6 周辺インフラ整備現況図

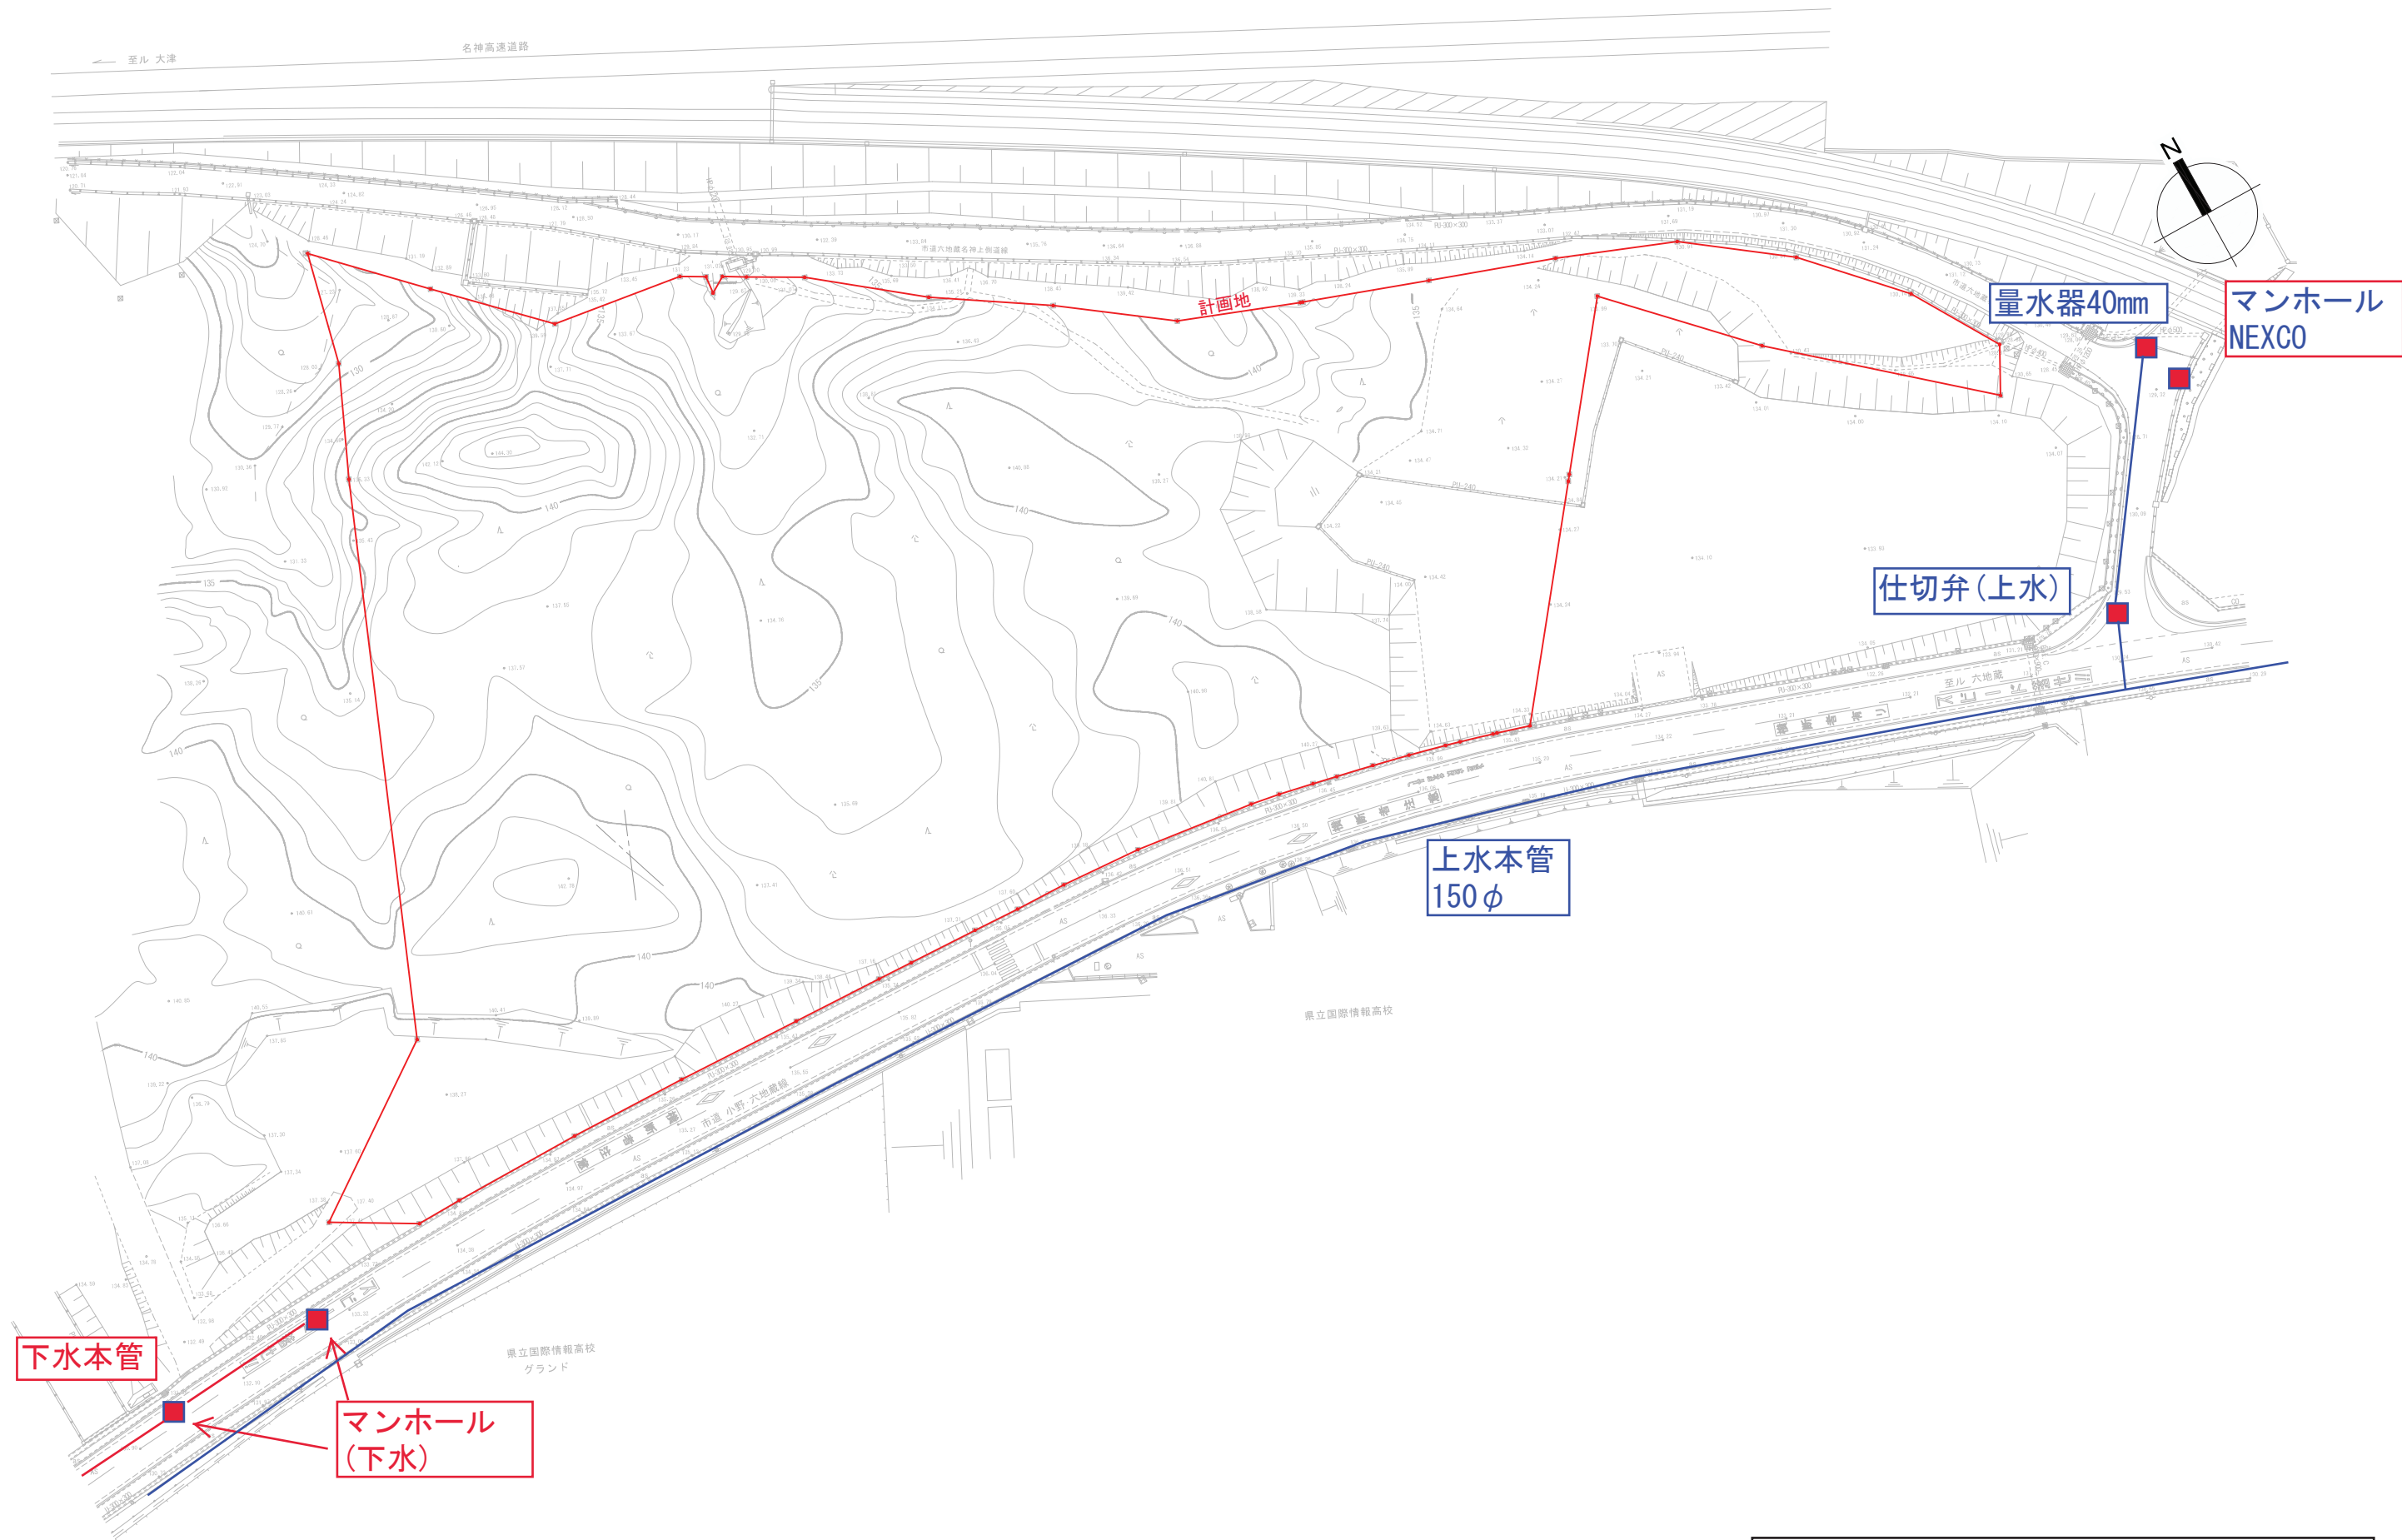

上下水道埋設管現況図 1/1000 (A3)

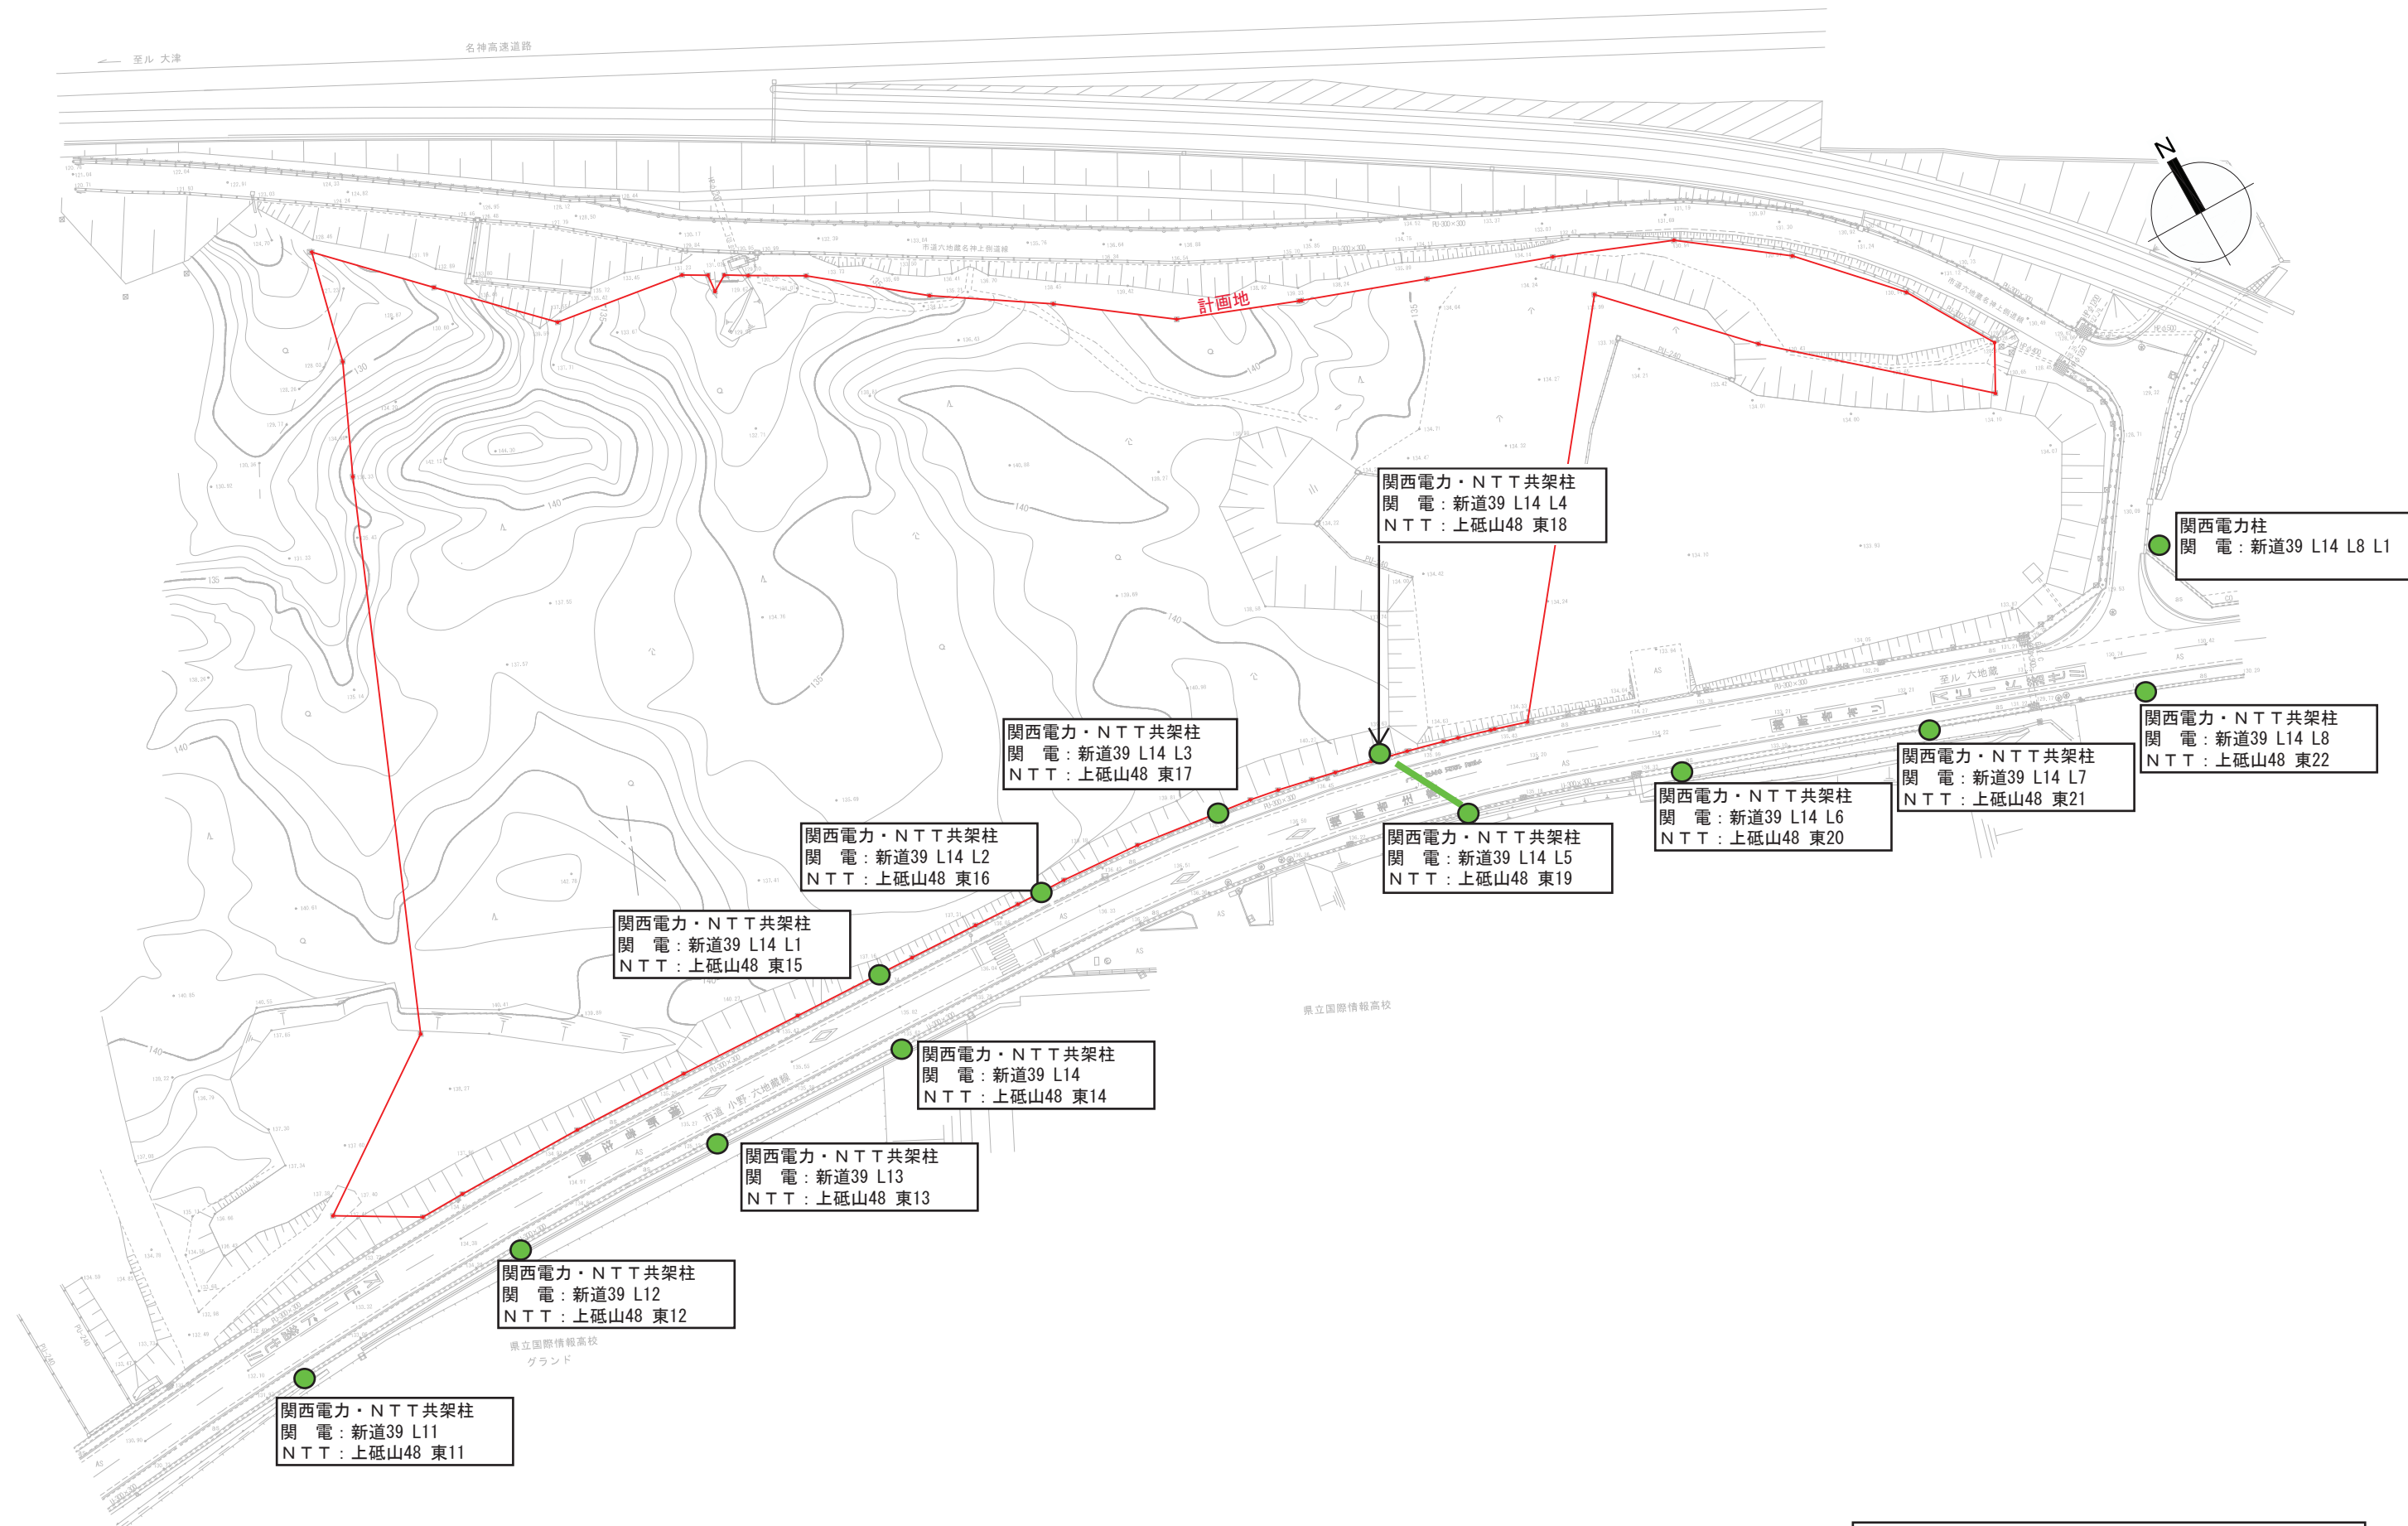


電柱現況図 1/1000 (A3)







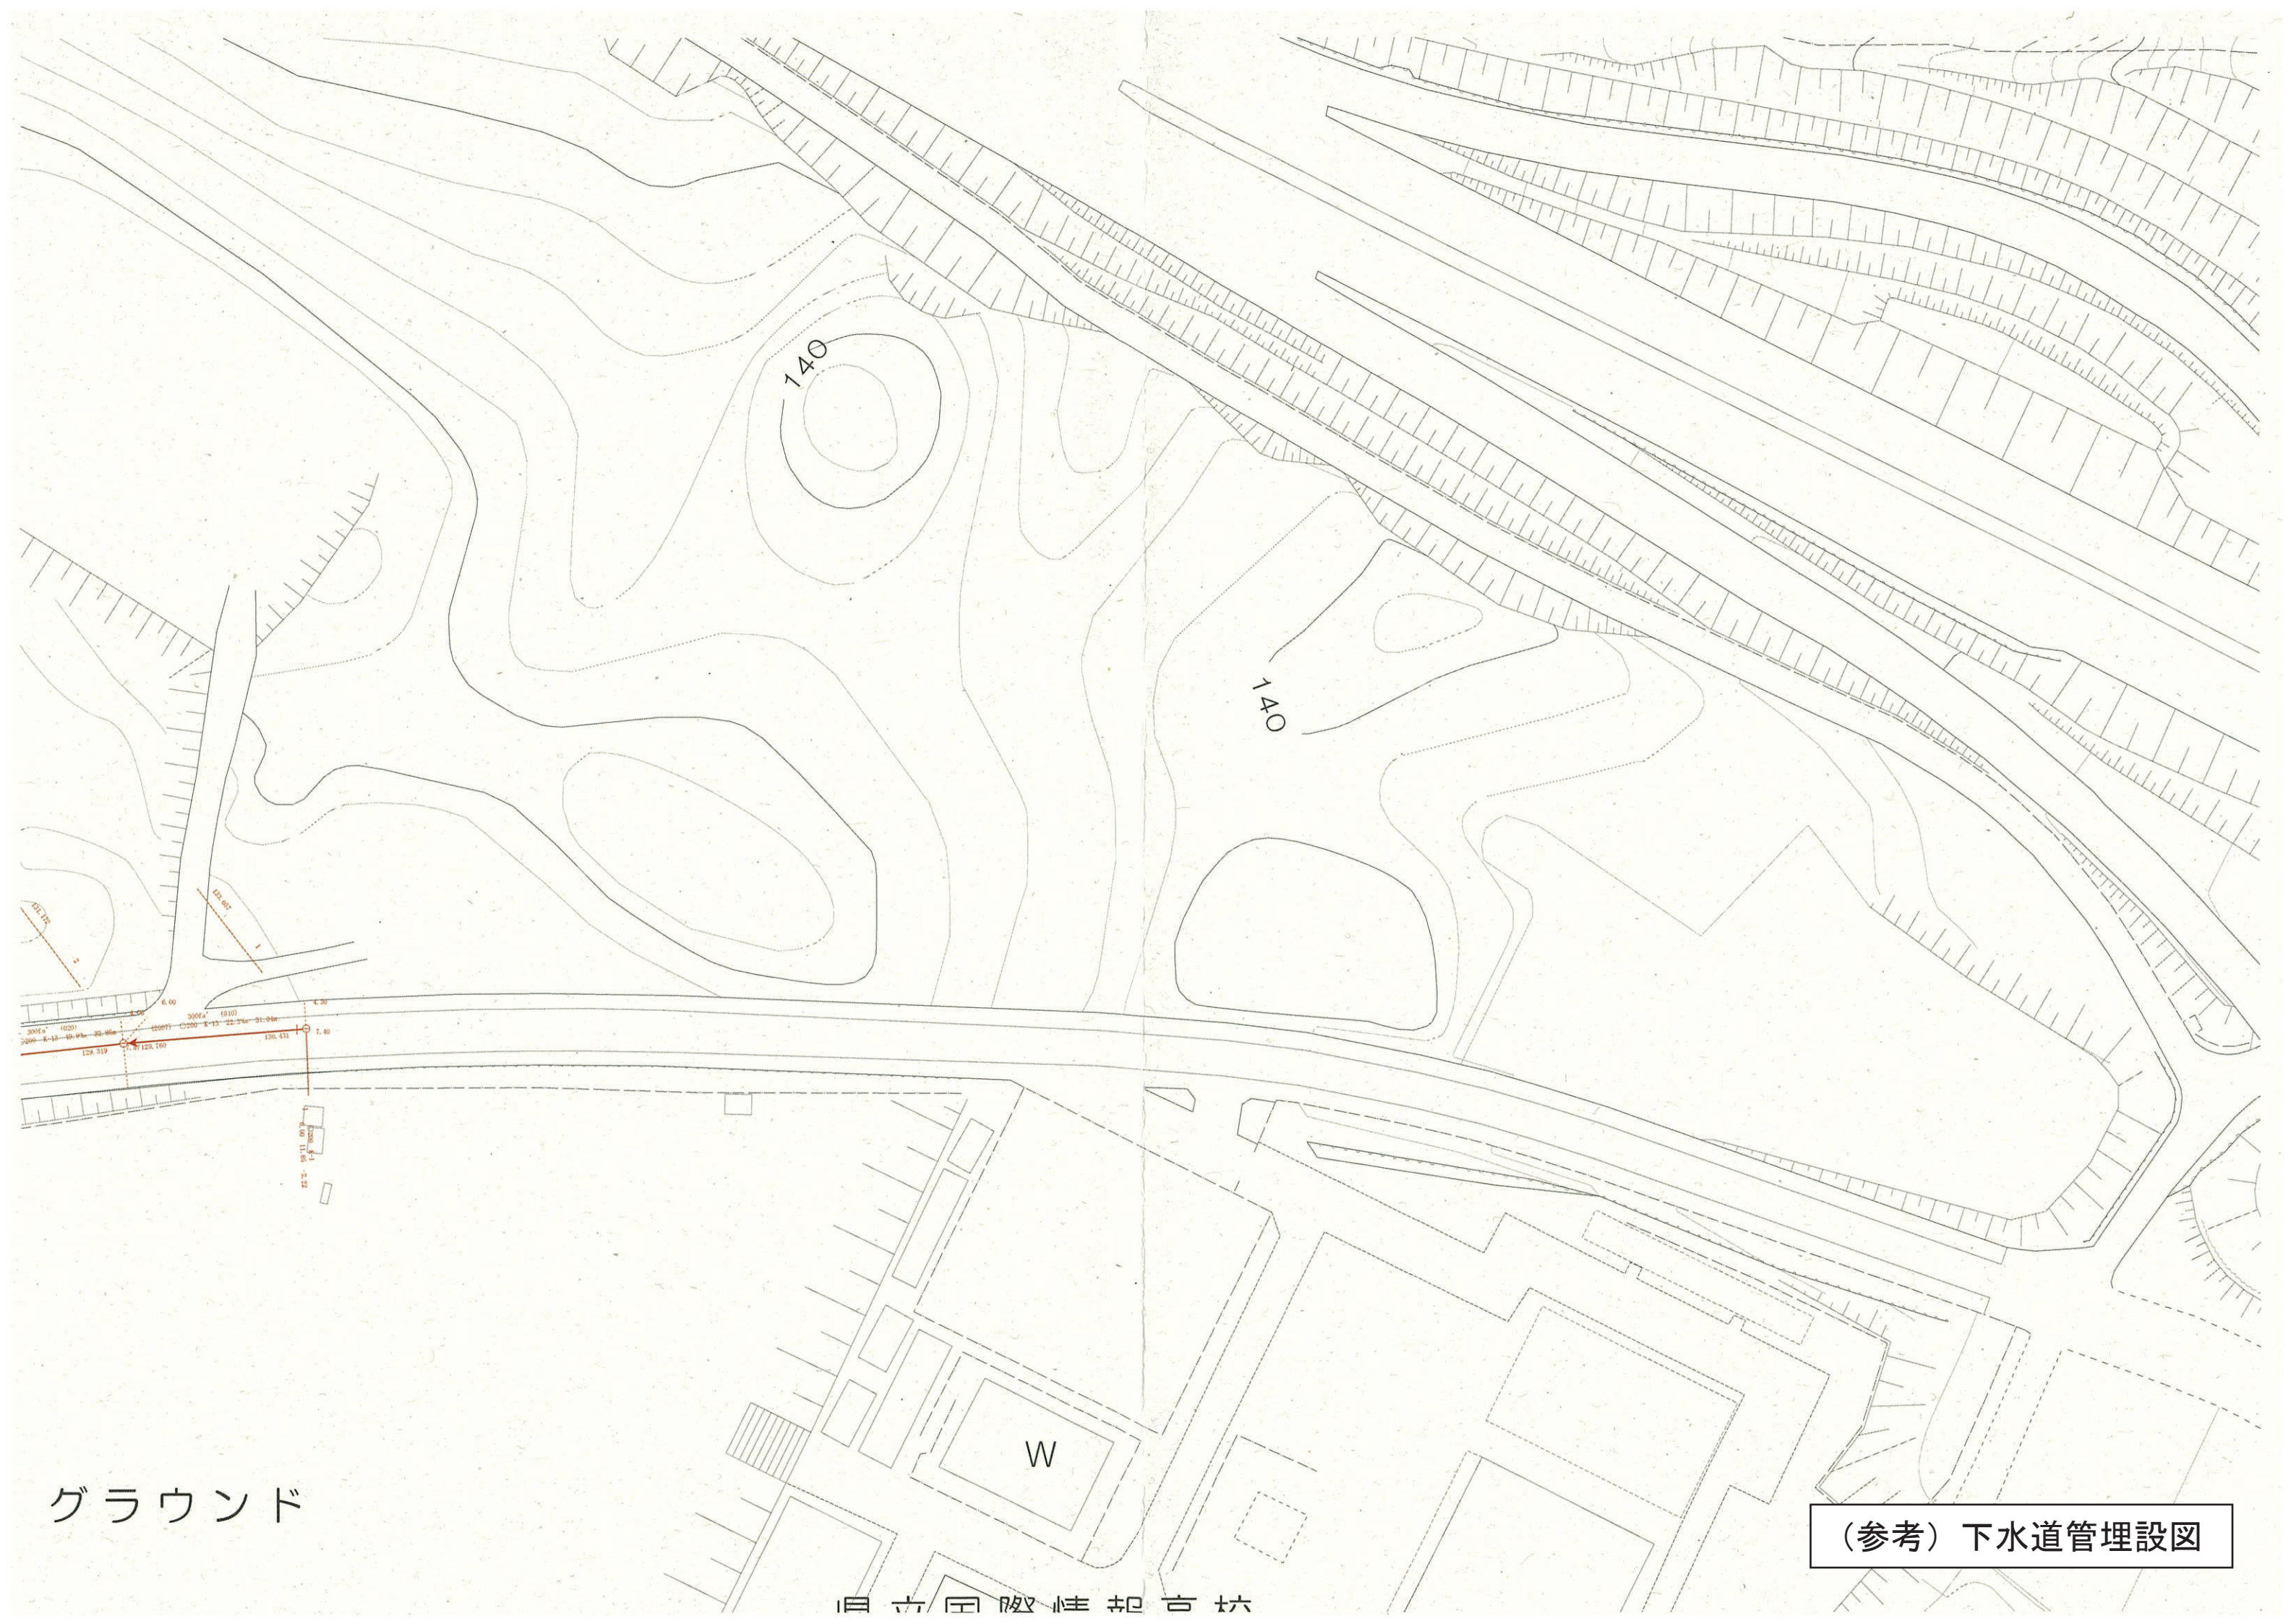

グラウンド

(参考) 下水道管理設図